




REGIONE AUTONOMA FRIULI VENEZIA GIULIA		PROVINCIA DI UDINE		COMUNE DI CODROIPO	
COMUNE DI CODROIPO					
COMITENTE:					
PROGETTO PRELIMINARE PER REALIZZAZIONE DI UN PARCHEGGIO PUBBLICO, UN OBITORIO CIMITERIALE, UN IMPIANTO DI ILLUMINAZIONE E OPERE SULLA VIABILITÀ COMUNALE					
OGGETTO:					
PROG. PRELIMINARE	SCALA 1:50	DATA 30.09.2021	2		
OBITORIO CIMITERIALE PIANTE - SEZIONI - PROSPETTI					
IL PROGETTISTA:					

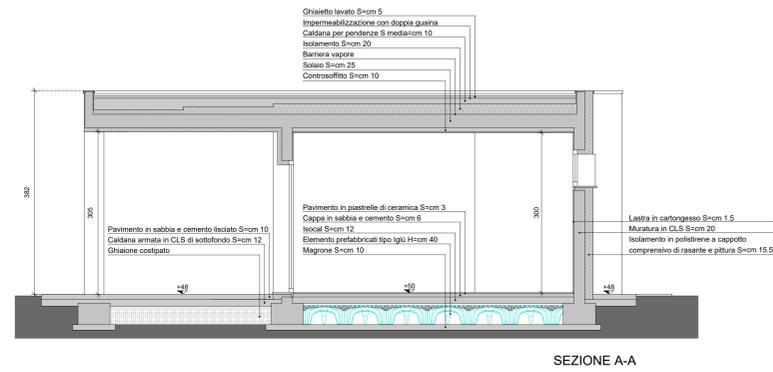


SEZIONE A-A

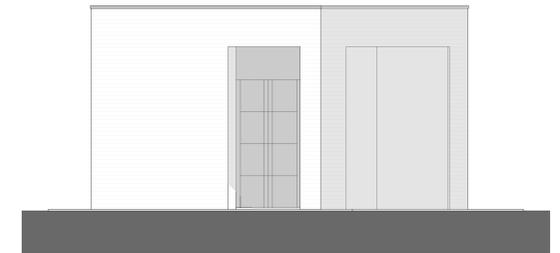


PROSPETTO NORD

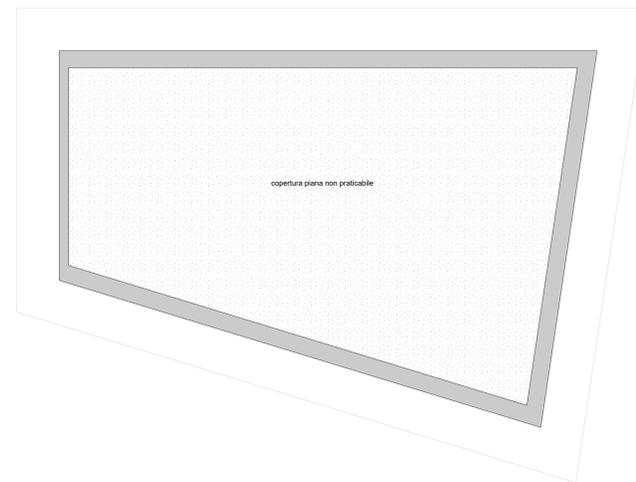


PIANTA COPERTURA

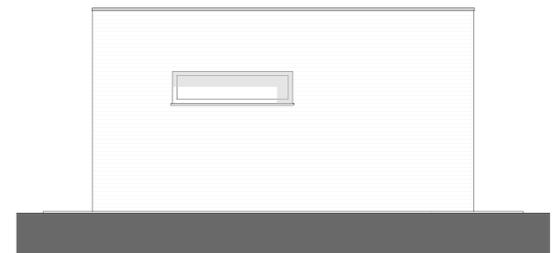


PROSPETTO SUD

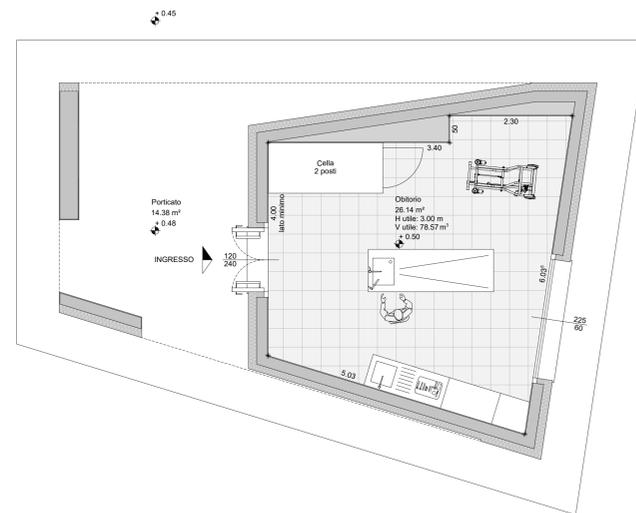

PIANTA PIANO TERRA

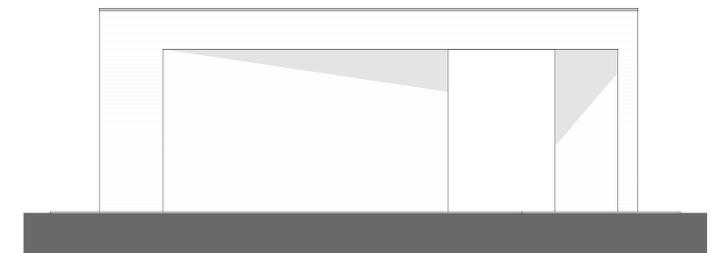


PROSPETTO EST

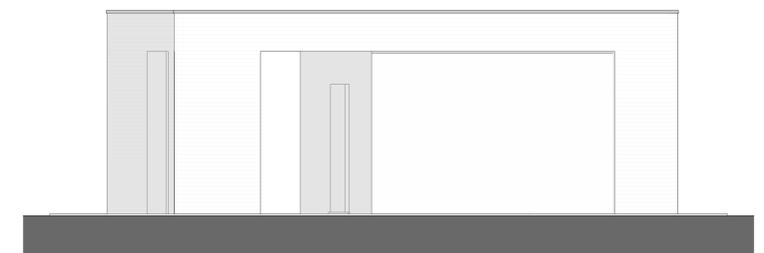

PROSPETTO OVEST

SUP. UTILI E FINESTRATE - OBITORIO CIMITERIALE			
Vano	Superficie Utile mq.	Superficie Finestrata	Sup. minim. Illuminata
Portico ingresso	14.38		
Obitorio cimiteriale	26.14		
Totale	40.52	Superficie utile interna m² 16.14	

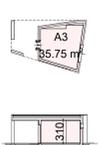VOLUME V/P - OBITORIO CIMITERIALE			
			
VOLUME V/P OBITORIO CIMITERIALE	Superficie m²	H media m	volume V/P m³
A3	35.75	3.10	110.83
Totale Volume Vuoto per Pieno obitorio cimiteriale			m³ 110.83