

PRODUTTORE
 NextPower Development Italia S.r.l.
 Milano (MI) Via Orefici n° 2, CAP 20123
 Partita IVA 11091860962
 PEC: npditalia@legalmail.it

PROGETTO PER LA REALIZZAZIONE DI TRE IMPIANTI FOTVOLTAICI AD INSEGUITORI MONOASSIALI PER LA PRODUZIONE DI ENERGIA ELETTRICA, SITI NEL COMUNE DI CODROIPO (UD) IN VIA PORDENONE PER UNA POTENZA NOMINALE DI 6,758 MWp - 7,258 MWp - 9,515 MWp ALLA TENSIONE RETE DI 20 KV, COMPRESIVO DELLE OPERE DI RETE PER LA CONNESSIONE RICADENTI ANCHE ESSI NEL COMUNE DI CODROIPO (UD)

PROGETTO DEFINITIVO DELL'IMPIANTO DI PRODUZIONE COMPRESIVO DELLE OPERE DI RETE PER LA CONNESSIONE

ELABORATO

SOVRAPPOSIZIONE OPERA COMPLETA SU STRUMENTO URBANISTICO P.R.G.C. VIGENTE e PROPOSTA DI MODIFICA PUNTUALE

DATA: 04/05/2021 SCALA: 1:5.000 - 1:2.000 aggiornamento:


PROGETTISTI
 Ing. Nicola ROSELLI
 Ing. Rocco SALOME

PROGETTISTA PARTI ELETTRICHE
 Per. Ing. Alessandro CORTI

CONSULENZE E COLLABORAZIONI
 Arch. Giancarlo DONATO
 Dott. Massimo MACCHAROLA
 Ing. Enzo MURETTA
 Arch. Gerardo FRABANI
 Geol. Davide BERAVALLI

ATLAS RE
 Renewable Energy & Real Estate
 (UD) Via Andreuzzi n°12, CAP 33100
 Partita IVA 0204307026
 PEC: atlasre@pec.it

revisione	descrizione	data	DOC E20
A	Sovrapposizione opera su P.R.G.C. e proposta di modifica puntuale	04/05/2021	
B			
C			

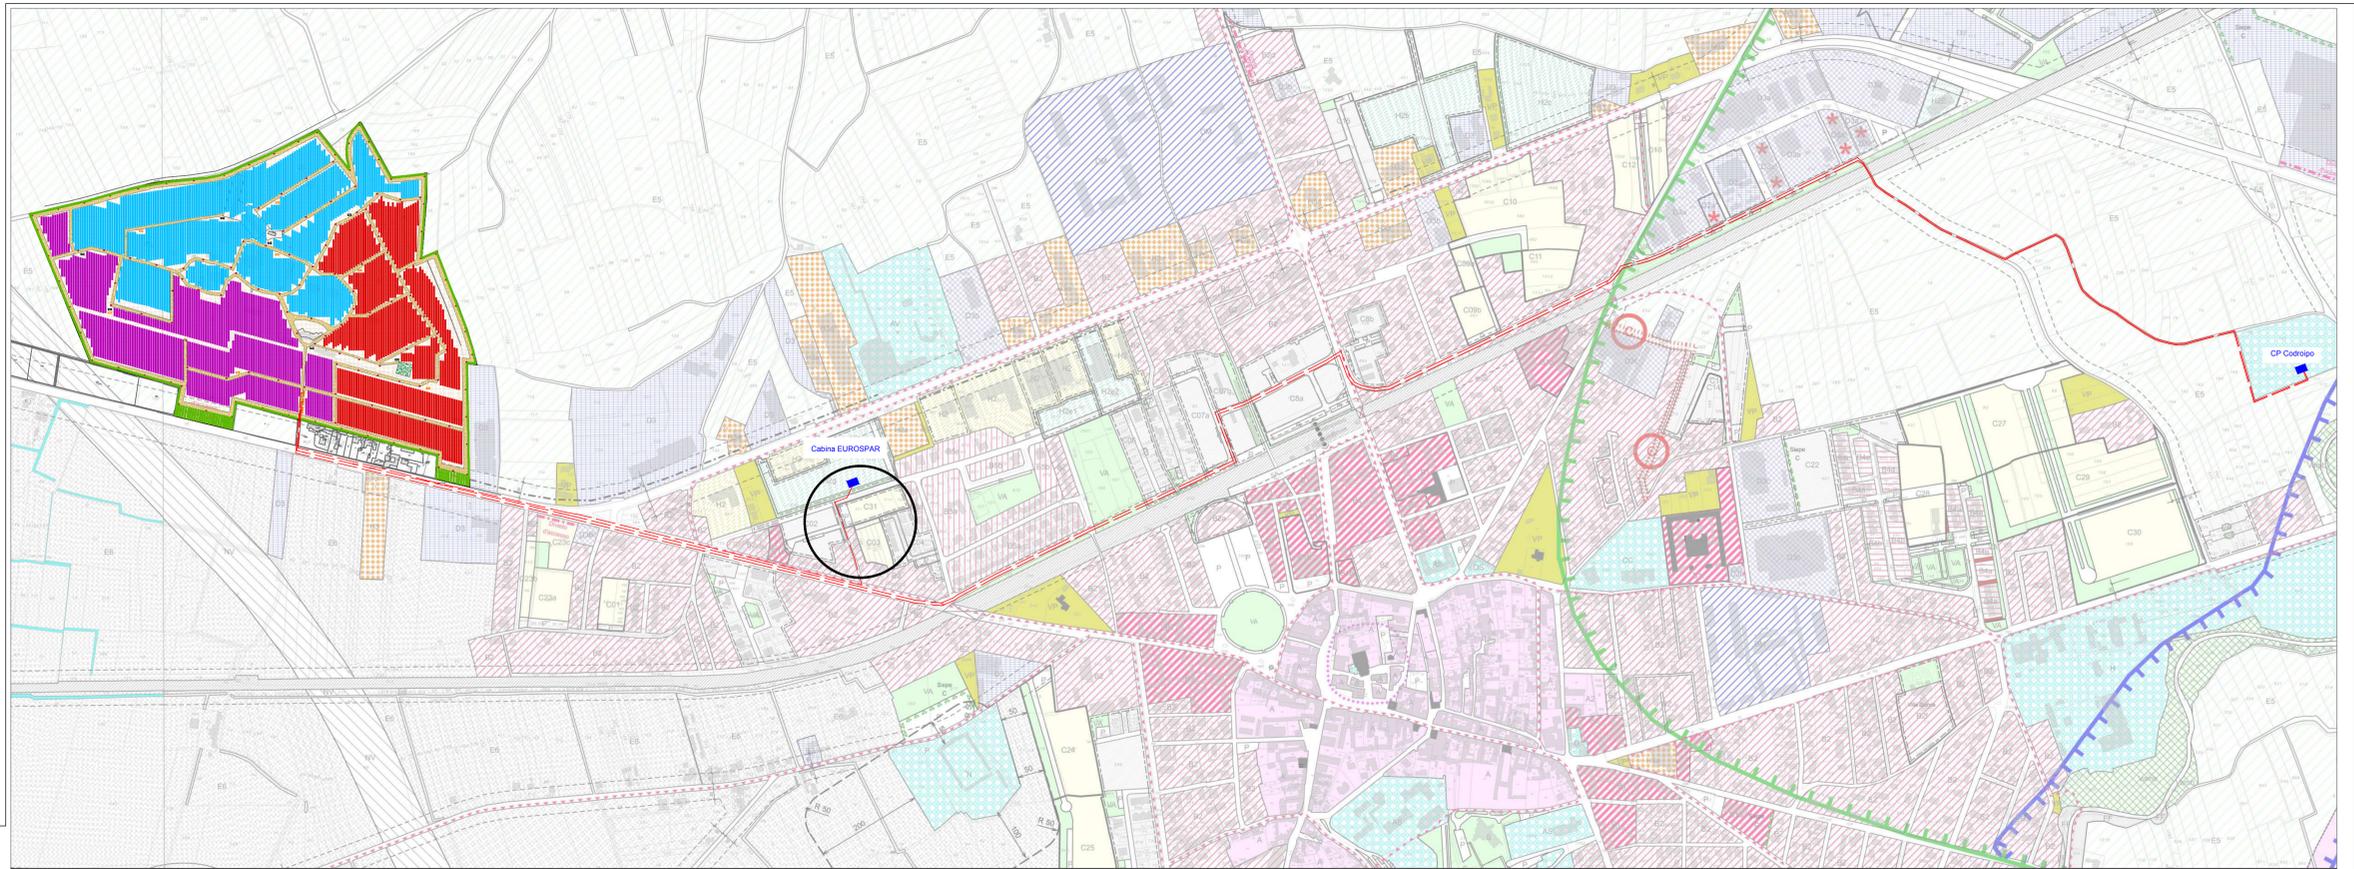



SOVRAPPOSIZIONE OPERA COMPLESSIVA SU STRUMENTO URBANISTICO VIGENTE - P.R.G.C. - Scala 1:5.000

LEGENDA

- Linea di connessione MT
 - Cabina di Mt/bt esistente
 - ▭ Perimetro / recinzione campi Ftv
 - ▭ Campo Ftv - Codroipo 1
 - ▭ Campo Ftv - Codroipo 2
 - ▭ Campo Ftv - Codroipo 3
 - ▭ Cabina FTV Nexpower
 - ▭ Fascia con siepe di Ligustro
 - ▭ Alberature di Carpino
 - ▭ Fasce con siepi miste
 - ▭ Inerbimenti
- PROPOSTA DI MODIFICA ALLO STRUMENTO URBANISTICO
- ▭ Zona Omogenea D5 - da P.R.G.C.
 - ▭ Area oggetto di modifica puntuale dello Strumento Urbanistico Urbanistico da Sottozona D5 - "Aree destinate ad attività industriali, artigianali, estrattive per produzioni speciali"... a Sottozona D5 - "Aree destinate allo sviluppo di impianti da fonte rinnovabile"



PARTICOLARE ZONA ASSOGGETTATA A SERVITÙ DI ELETTRODOTTO INTERRATO PERPETUA

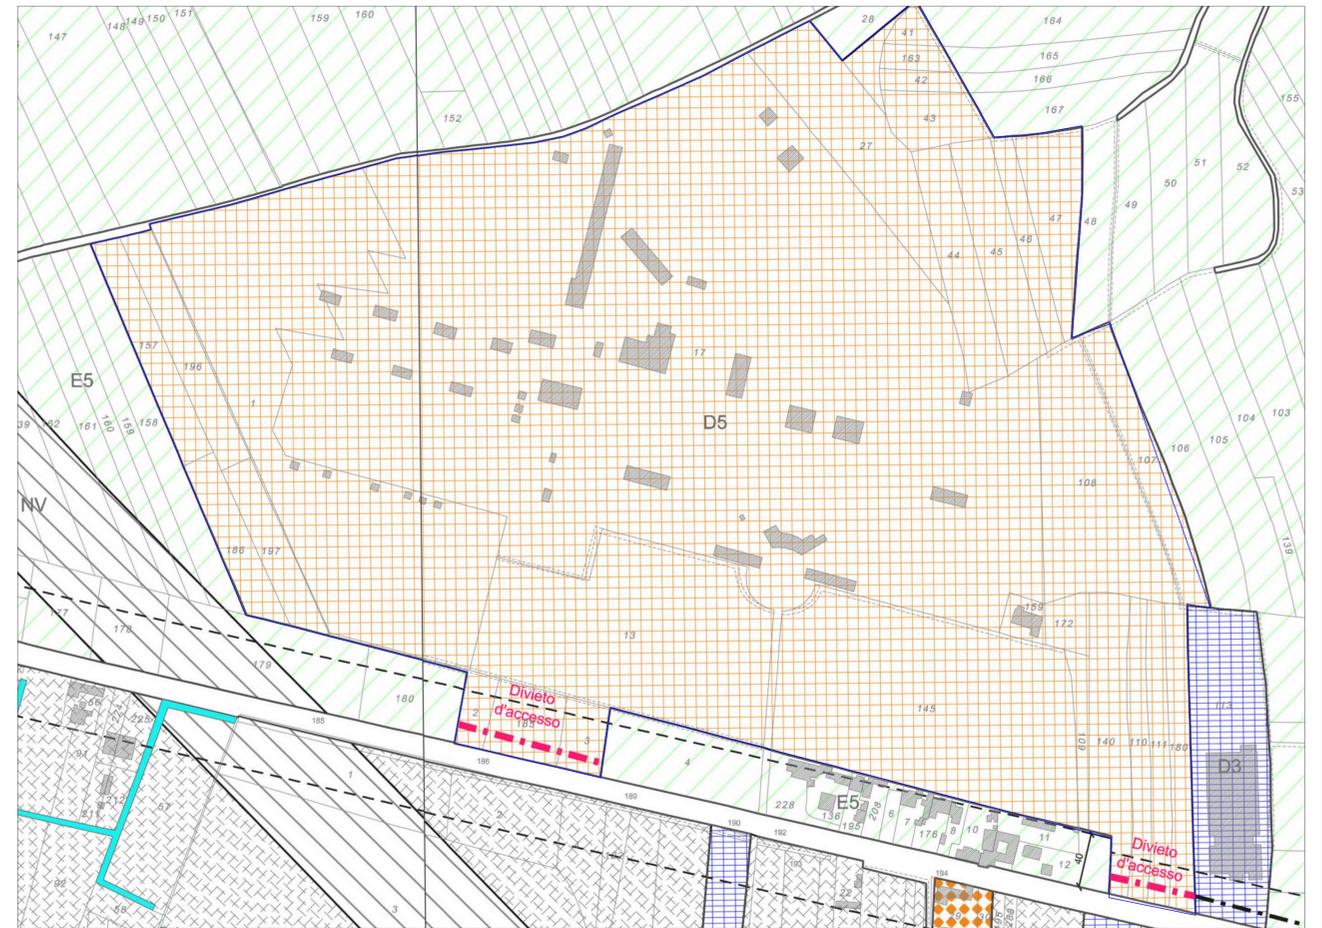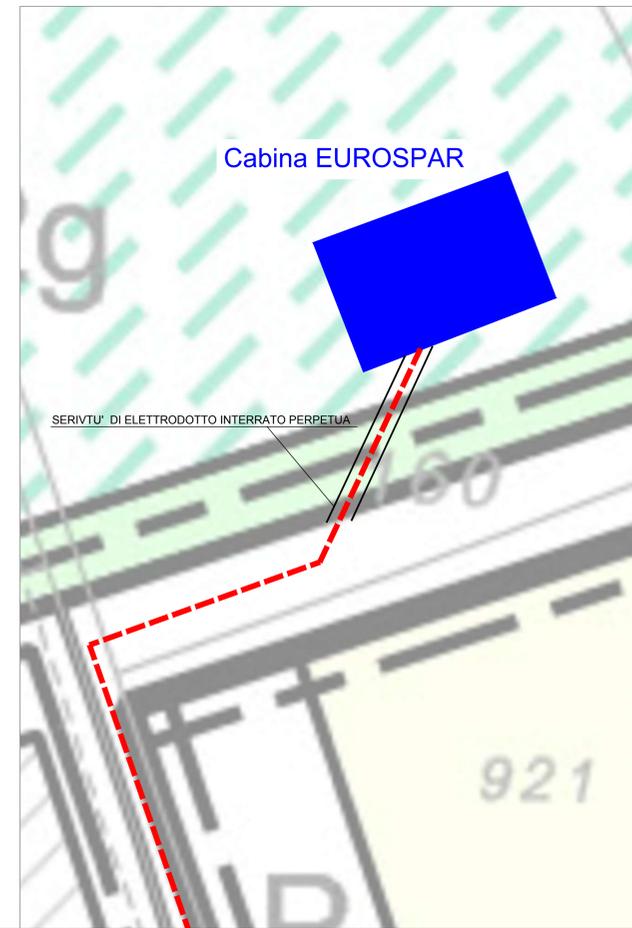

AREA OGGETTO DI PROPOSTA DI MODIFICA PUNTUALE ALLO STRUMENTO URBANISTICO VIGENTE - Scala 1:2.000