

REGIONE AUTONOMA FRIULI VENEZIA GIULIA    PROVINCIA DI UDINE    COMUNE DI CODROIPO

**COMUNE DI CODROIPO**

COMITENTI:

PROGETTO PRELIMINARE PER REALIZZAZIONE DI  
UN PARCHEGGIO PUBBLICO, UN OBITORIO CIMITERIALE,  
UN IMPIANTO DI ILLUMINAZIONE E OPERE SULLA VIABILITÀ COMUNALE

OGGETTO:


PROG. PRELIMINARE    SCALA 1:200    DATA 30.09.2021

**PLANIMETRIA**    **1**


IL PROGETTISTA:  arch. MAURO MORETTI



Estratto di mappa - Provincia di Udine - Comune di Codroipo  
foglio 53 mapp. 15 - 16

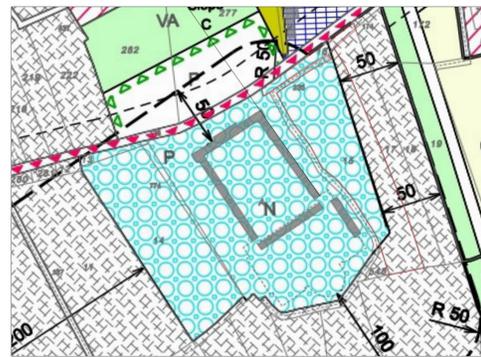

PRGC COMUNE DI CODROIPO  
Zona N (aree destinate alle attrezzature cimiteriali)  
Zona E6 (di interesse agricolo)

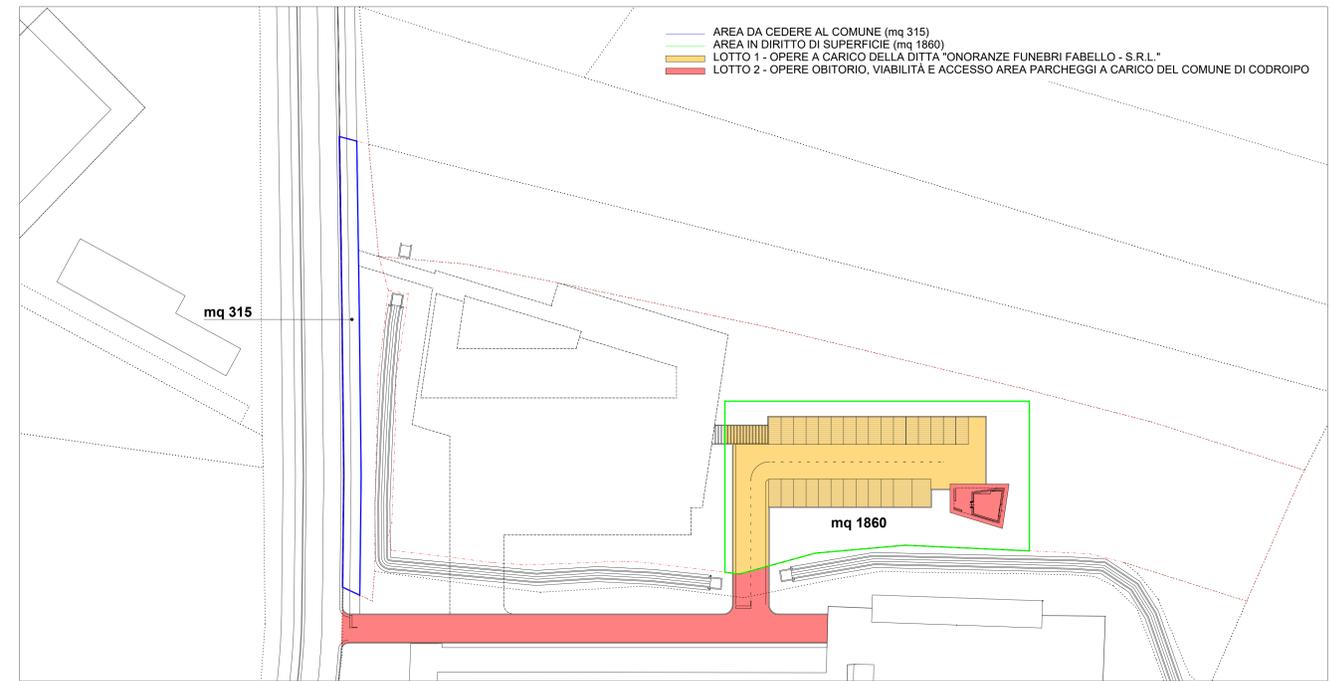

- AREA DA CEDERE AL COMUNE (mq 315)
- AREA IN DIRITTO DI SUPERFICIE (mq 1860)
- LOTTO 1 - OPERE A CARICO DELLA DITTA "ONORANZE FUNEBRI FABELLO - S.R.L."
- LOTTO 2 - OPERE OBITORIO, VIABILITÀ E ACCESSO AREA PARCHEGGI A CARICO DEL COMUNE DI CODROIPO

