



REGIONE DEL FRIULI VENEZIA GIULIA  
 COMUNE DI CODROIPO



SERVIZIO DI REDAZIONE DEL PIANO DELLA MOBILITÀ  
 CICLISTICA REGIONALE "BICIPLAN" DI CUI AGLI ART.8 E 9  
 DELLA LEGGE REGIONALE 23 FEBBRAIO 2018, N.8.

CIG: J82C2000120006

CIG: Y6E2FD40C1

ALL.01  
 RETE DI PROGETTO - TRATTI STRALCIATI  
 RIF. ESITO DELLA PROCEDURA VAS (nota prot. 84489 del 7/12/2022)

DATA: 29/06/2023

SCALA 1:15000

PROGETTISTA:


PAES. ANTONIO STAMPANATO  
 Via Cussignacco 29, 33100 Udine  
 Pec - antonio.stampanato@archiworldpec.it  
 M - stampanato@archimeccanica.it  
 T - 04321698176

COLLABORATORI:

ARCH. FRANCESCO QUALIZZA  
 ARCH. MINA FIORE  
 ARCH. LARA MICHELOTTI  
 DOTT. ARCH. VALENTINA BISACCHI



ARCHIMECCANICA  
 Architettura, paesaggio, ingegneria ambientale  
 Via Cussignacco 29, 33100 Udine  
 www.archimeccanica.it

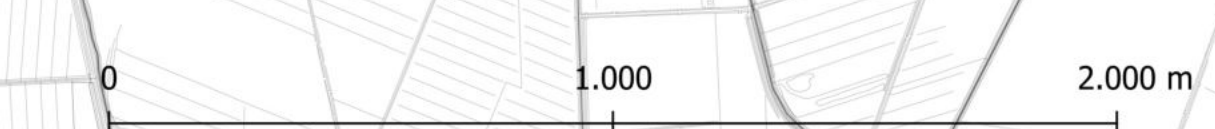

**Rete ciclabile di progetto**  
 Rete degli itinerari portanti  
 Rete degli itinerari secondari  
 Rete delle vie verdi ciclabili - Greenway

Tracciati stralcianti (rif. esito procedura  
 VAS - nota prot. 84489 del 7/12/2022)

Alvei  
 Comune  
 Ferrovia