


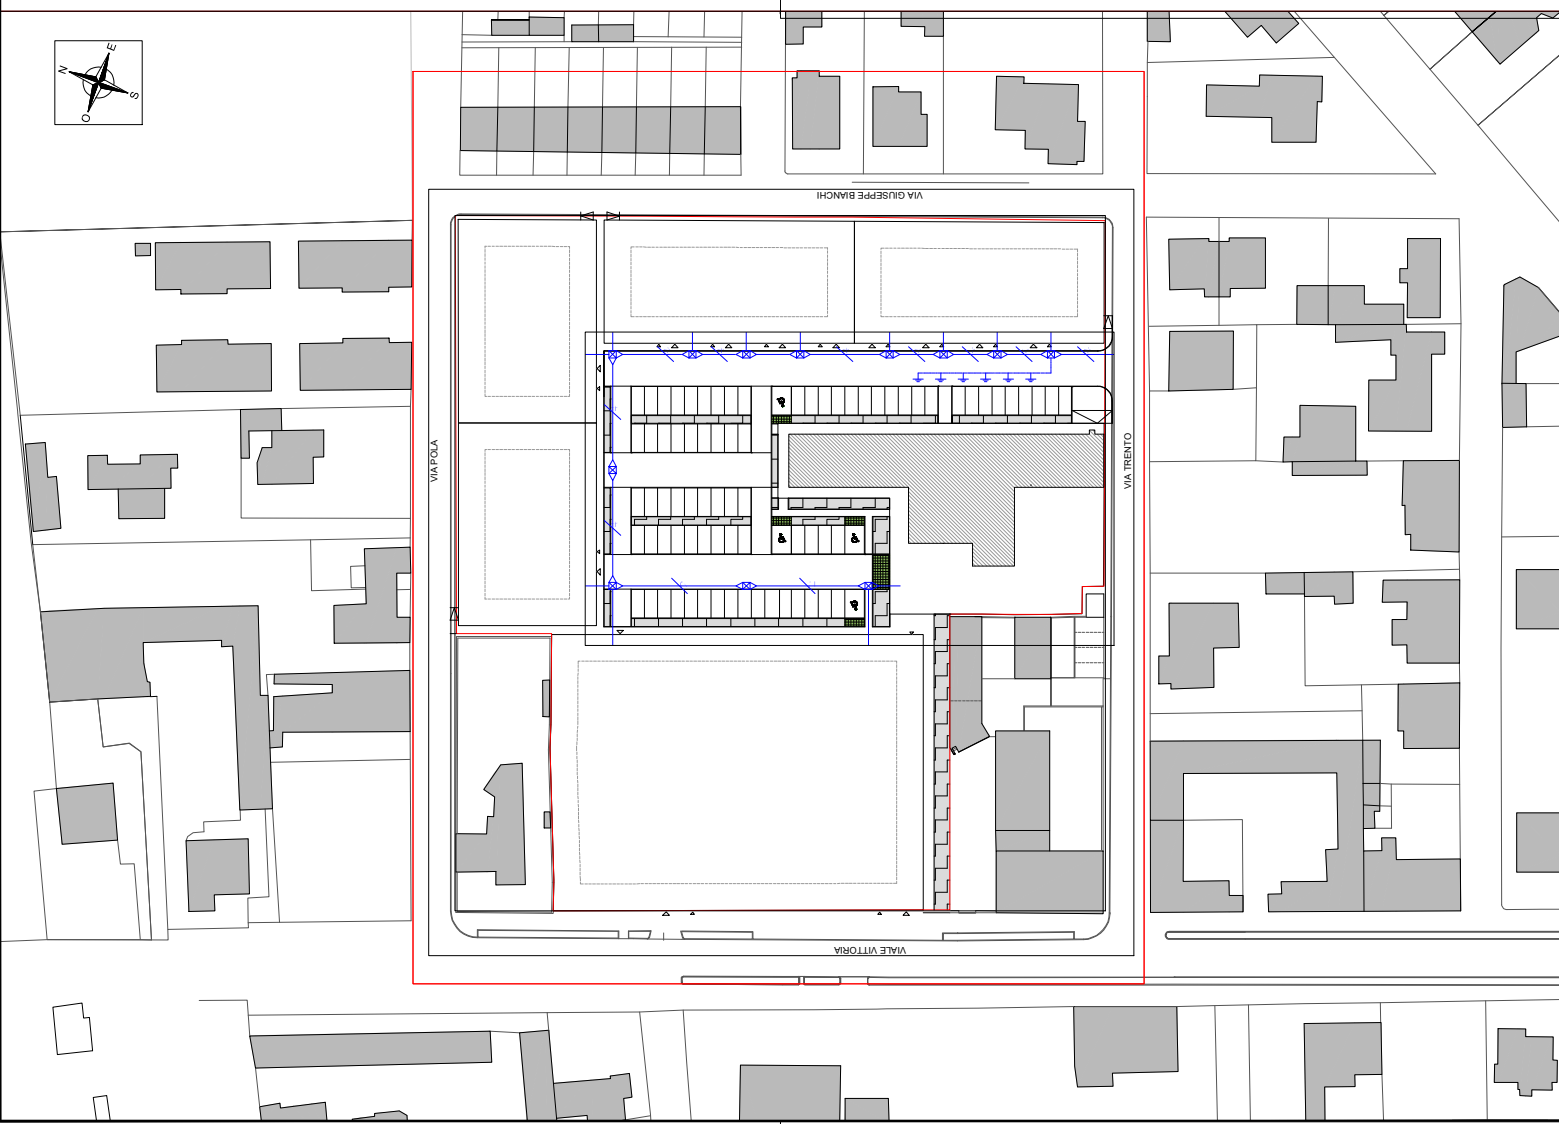

LEGENDA	RETE ENEL  CORRUGGIATO IN HDPE Ø160 mm CON NASTRO AD 1m di PROFONDITÀ* RES. ALLO SCHIACCIAMENTO CEI EN 50865-2-4AT (CEI 23-48:V1) : 750N TUBO PE CORRUGATO IN HDPE Ø125 mm CON NASTRO AD 1m di PROFONDITÀ* RES. ALLO SCHIACCIAMENTO CEI EN 50865-2-4AT (CEI 23-48:V1) : 450N CORDA RAME 35 mmq INTERRATA DISPENSORE DI TERRA PER NEUTRO ENEL POZZETTO RETE ENEL Ø60x600 mm DS 4261 CON 2 INVITI E CHIUSINO IN GHISA SFERODALE CARABILE (0400) POZZETTO RETE ENEL Ø60x600 mm DS 4261 CON 2 INVITI E CHIUSINO IN GHISA SFERODALE CARABILE (0400) POZZETTO RETE ENEL Ø60x600 mm DS 4261 CON 3 INVITI E CHIUSINO IN GHISA SFERODALE CARABILE (0400) POZZETTO RETE ENEL Ø60x600 mm DS 4261 CON 4 INVITI E CHIUSINO IN GHISA SFERODALE CARABILE (0400) POZZETTO ENEL ESISTENTE 	mq. 13,160,00 PERIMETRO P.A.C. - LIMITE PROPRIETÀ* 
----------------	--	--

[illegible]